


60.5 150 66 150 75 150 67 150 75 150 67 150 69.5

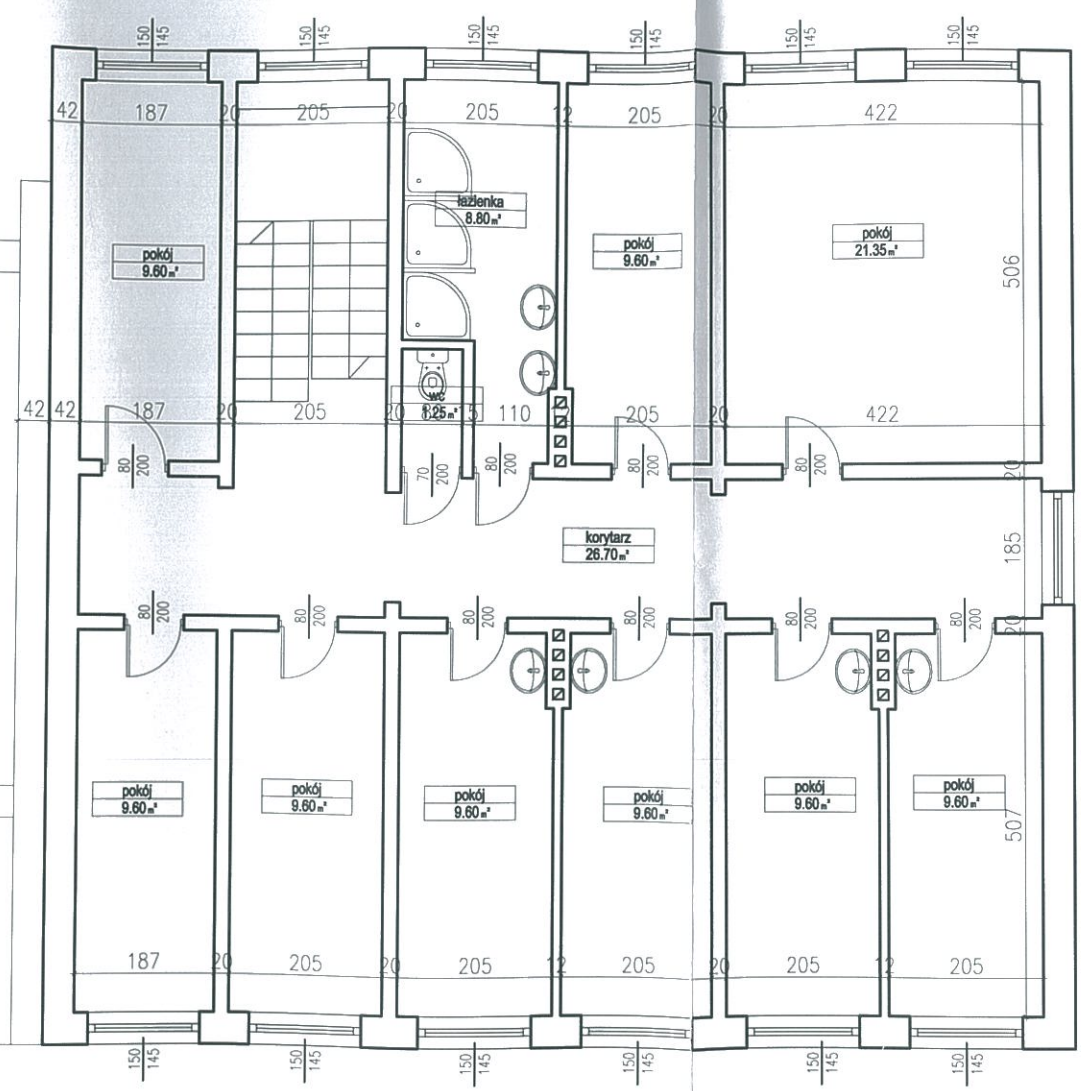

60.5 150 66 150 75 150 67 150 75 150 67 150 69.5

134,90m²

MIEJSKI ZESPÓŁ URBANISTYCZNY
w Żyrardowie
96-300 Żyrardów, ul. Mireckiego 56
tel. (0-46) 855-24-71
NIP 838-16-66-182, regon: 750446407

OBIEKT: INWENTARYZACJA BUDYNKU HOTELOWEGO		
LOKALIZACJA: DZ. EWID. NR ŻYRARDÓW		
TEMAT RYSUNKU: RZUT PIĘTRA	SKALA 1:100	PODPIS
BRANŻA: ARCHITEKTURA	NR UPR. BUD.	
PROJEKTANT: TECH. BUD. KRYSZYNA JANKOWSKA	17/84 Sk-ce specj.: architektoniczno konstrukc.-budowlano	
DATA: CZERWIEC 2014	RYS. NR	2