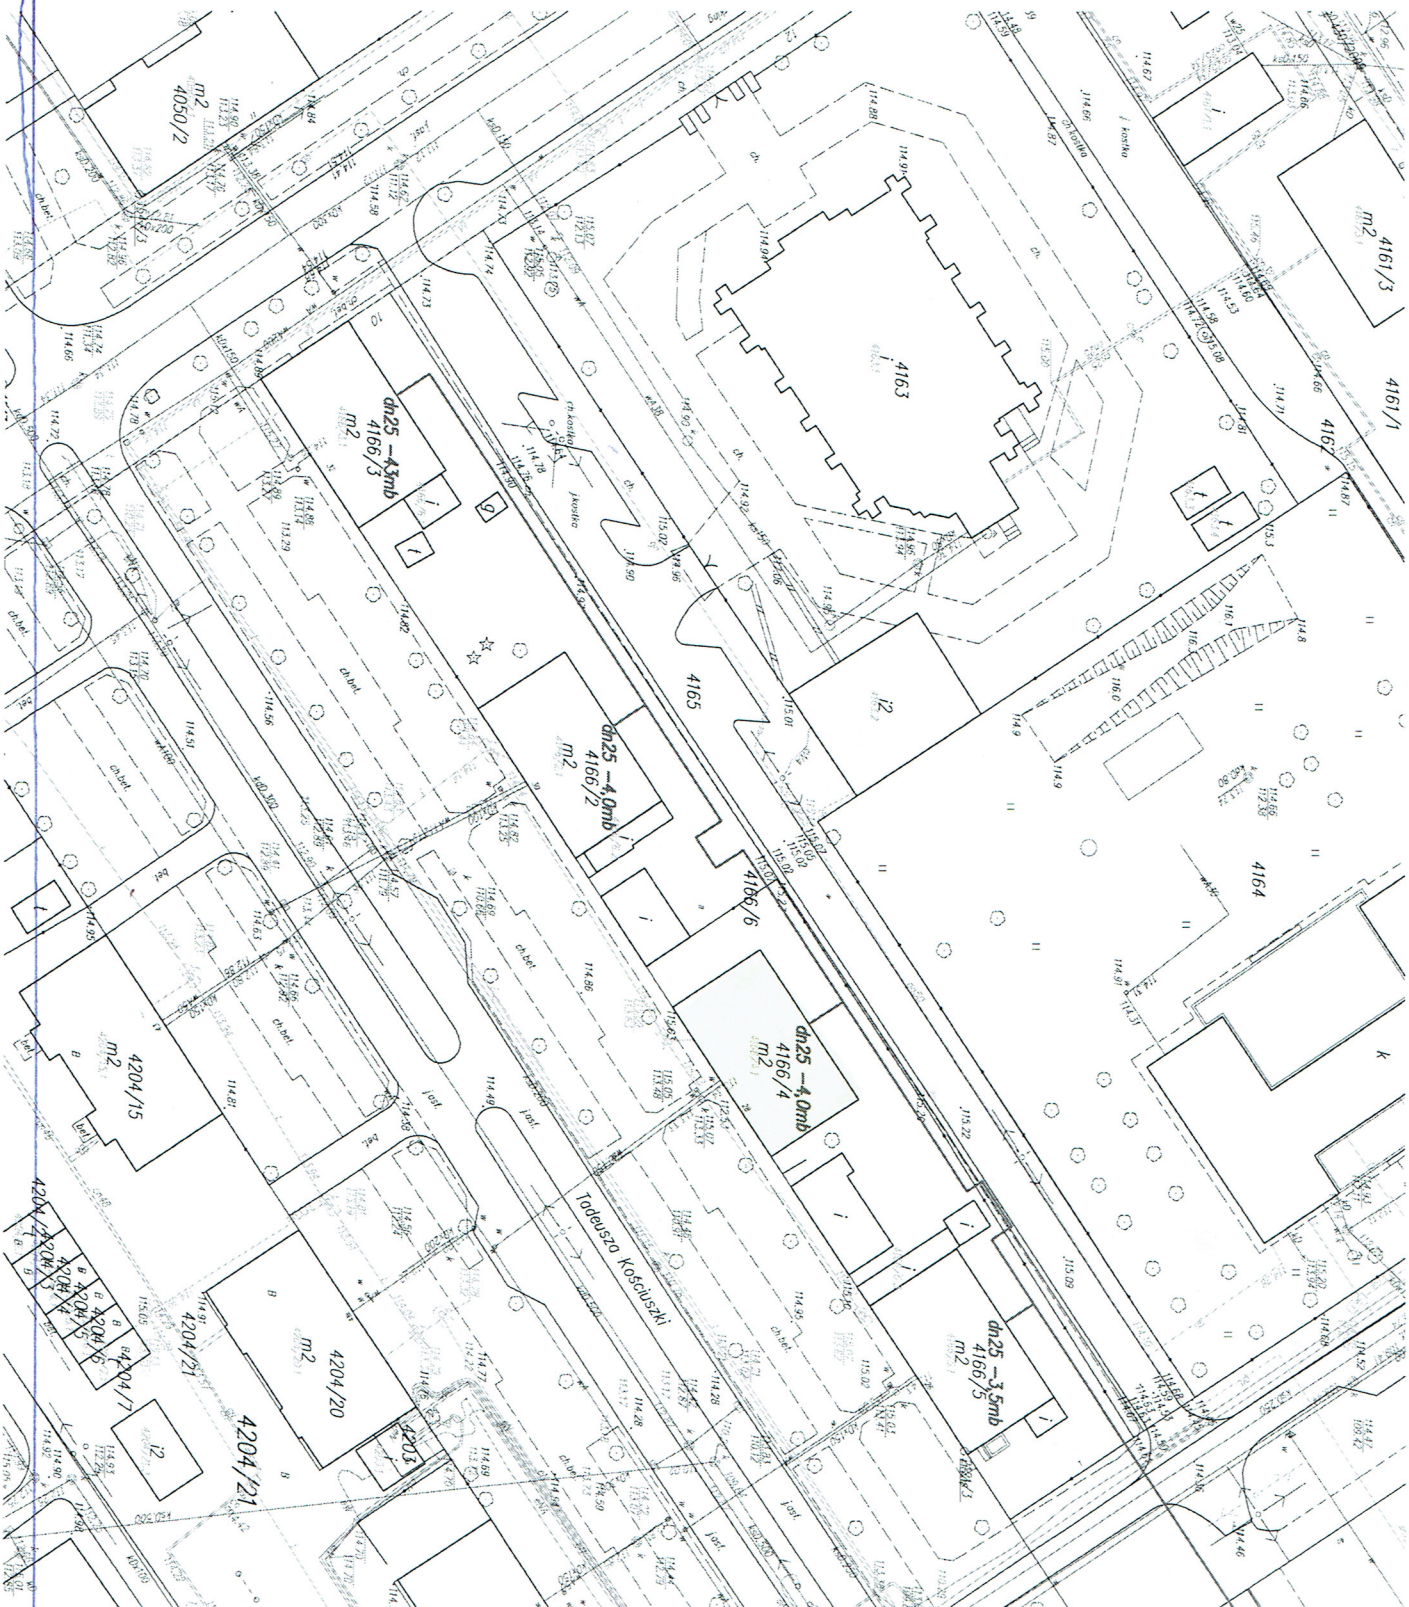

Firma Projektowo- Inwestycyjna "HEKAM"	Nr rys. 1
Temat: Projekt budowlano- wykonawczy instalacji c.o. w budynku mieszkalnym wielorodzinnym przy ul.Kościuszki 28 w Żyrardowie	
Tytuł rysunku: Plan sytuacyjny	Data: marzec 2016
Inwestor: PGM Żyrardów Sp. z o.o. - ul. Armii Krajowej 5; 96-300 Żyrardów	Skala: 1:500
Autor projektu: inż. Henryka Kamińska upr. nr 100/85	Podpis
Sprawdził: inż. Teresa Strzelecka upr. nr 5/90	Podpis