

Zakres opracowania:


Sporządzenie dokumentacji, zgodnej z zapisami ustawy z dnia 7 lipca 1994 r. Prawo budowlane (Dz. U. z 2016 r., poz. 290 z późn. zm.), niezbędnej do uzyskania pozwolenia na rozbiórkę.

OPIS OBIEKTU

znajdującego się w Żyrardowie przy ul. Jasna 1 / Waryńskiego 38, nr ewid. działki 2557

Powierzchnia zabudowy:	216,78 m ²
Powierzchnia użytkowa:	279,26 m ²
Ilość kondygnacji:	2
Powierzchnia działki:	1531,00 m ²

1 Maja

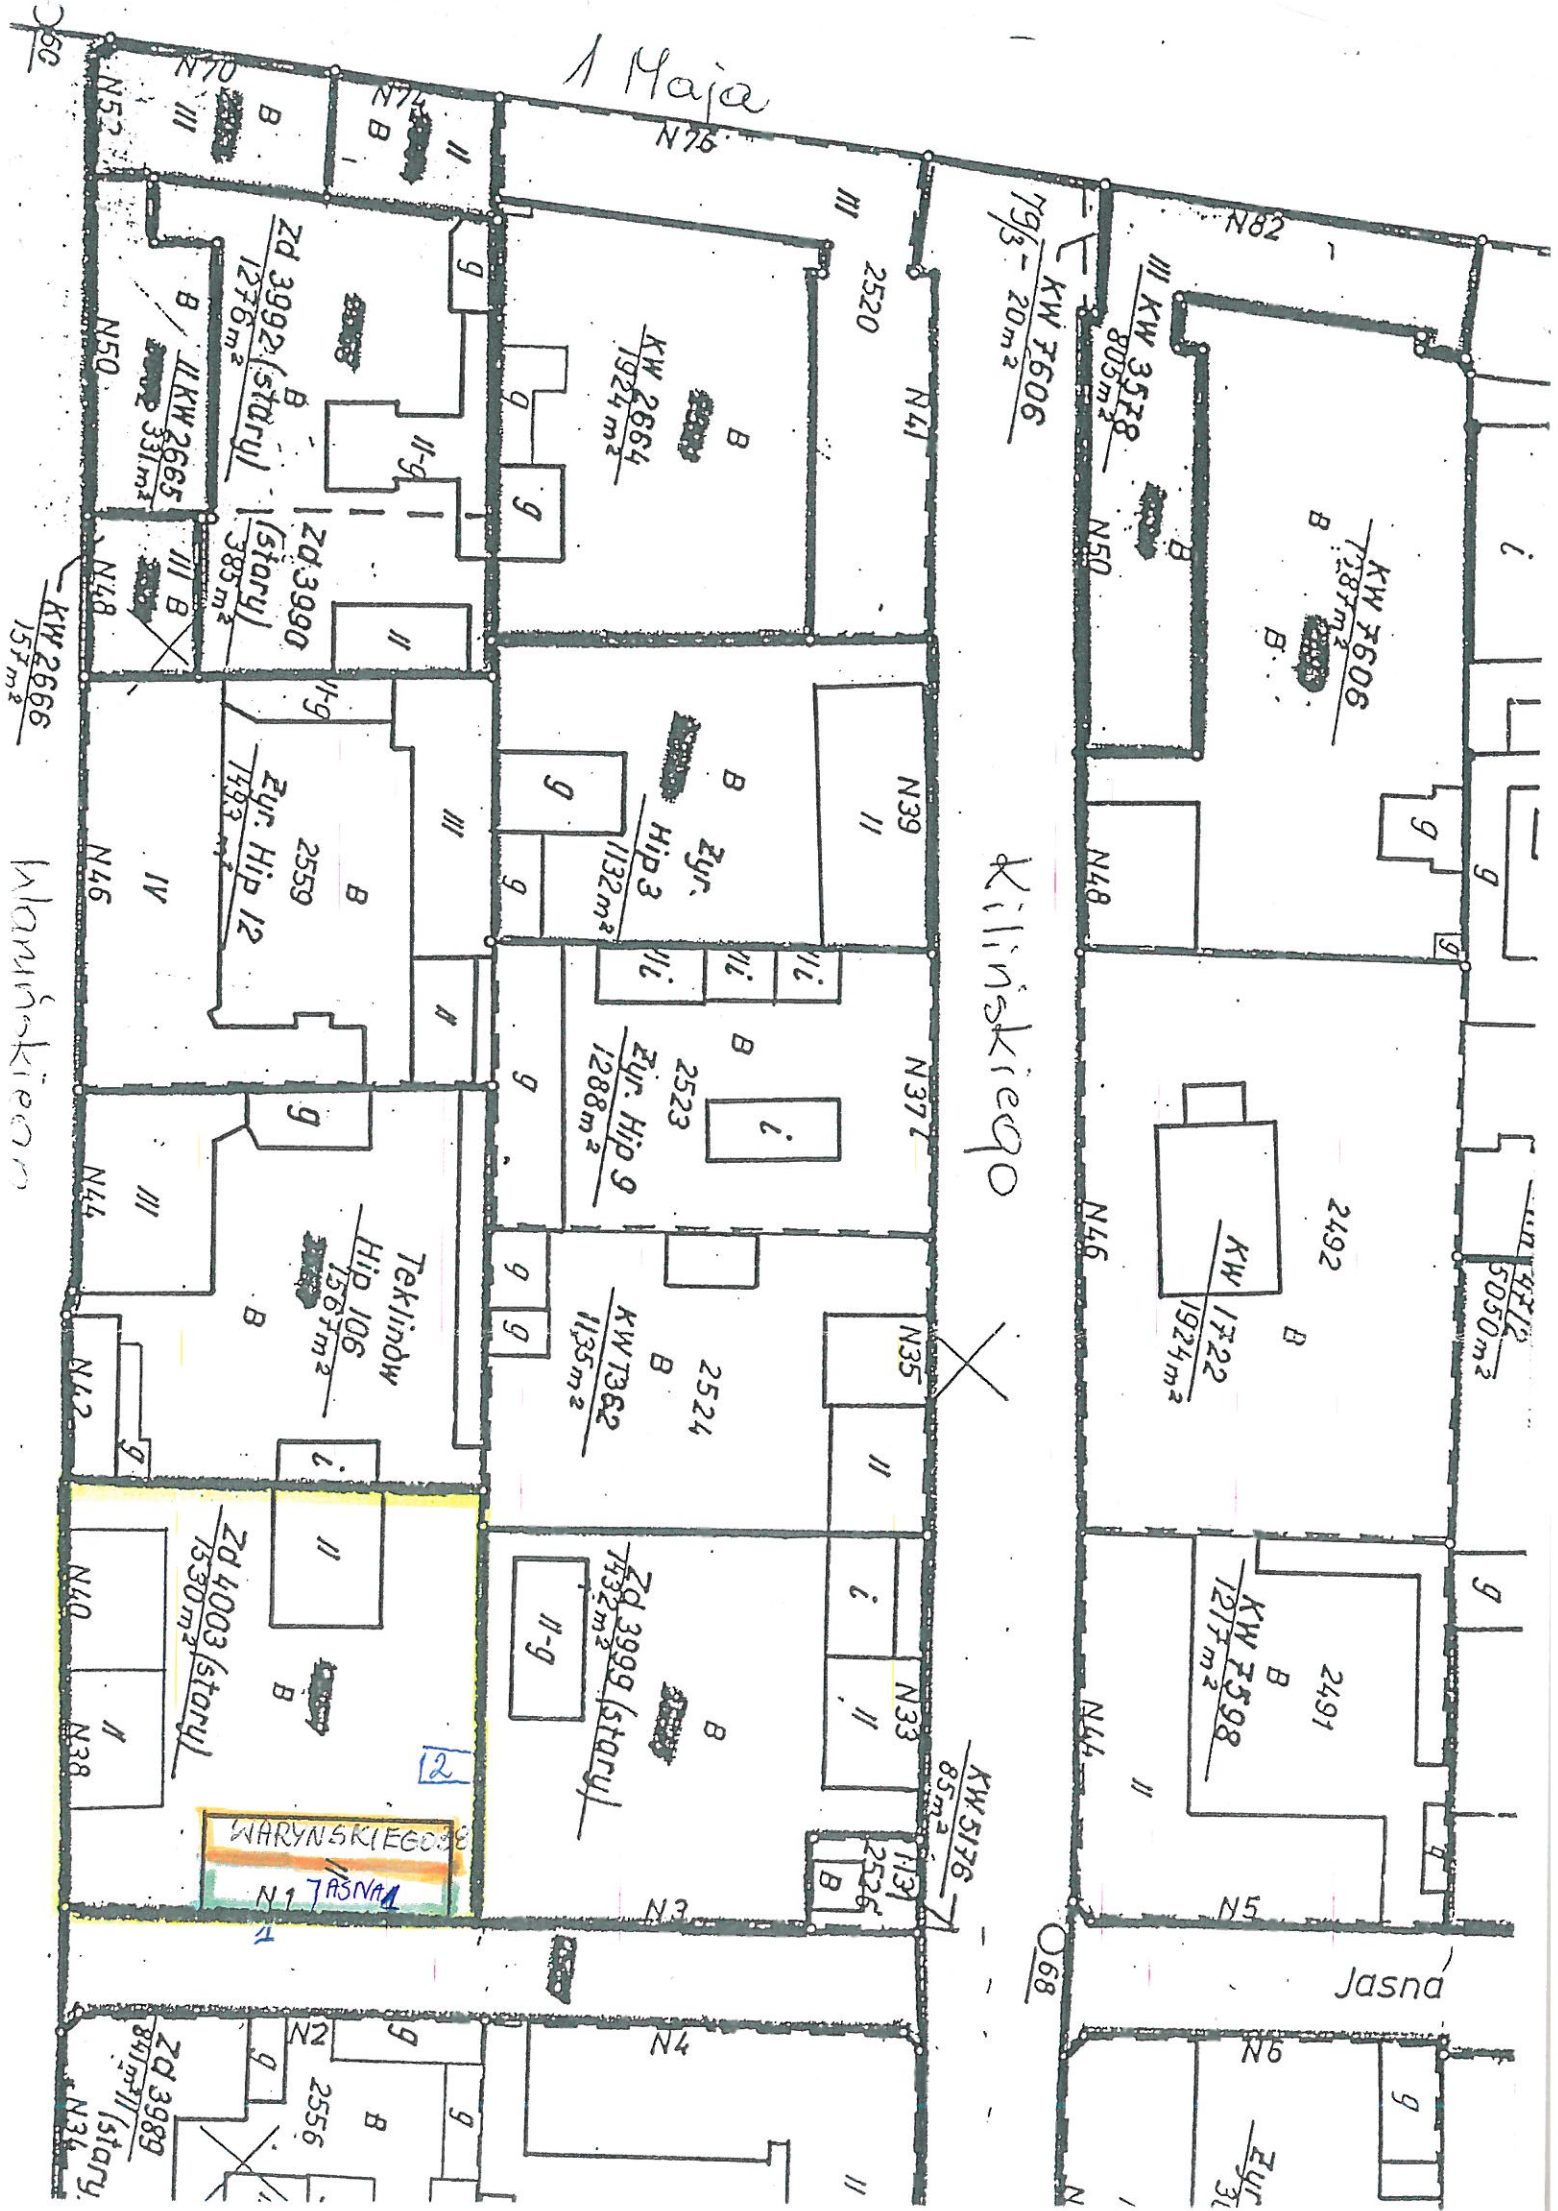

366
KW 2666 157 m²

Warynskiego

Kilinskiego

Jasna

0 68

WARYNSKIEGO
N1 7ASNA

12