


PRZEKRÓJ OKNA

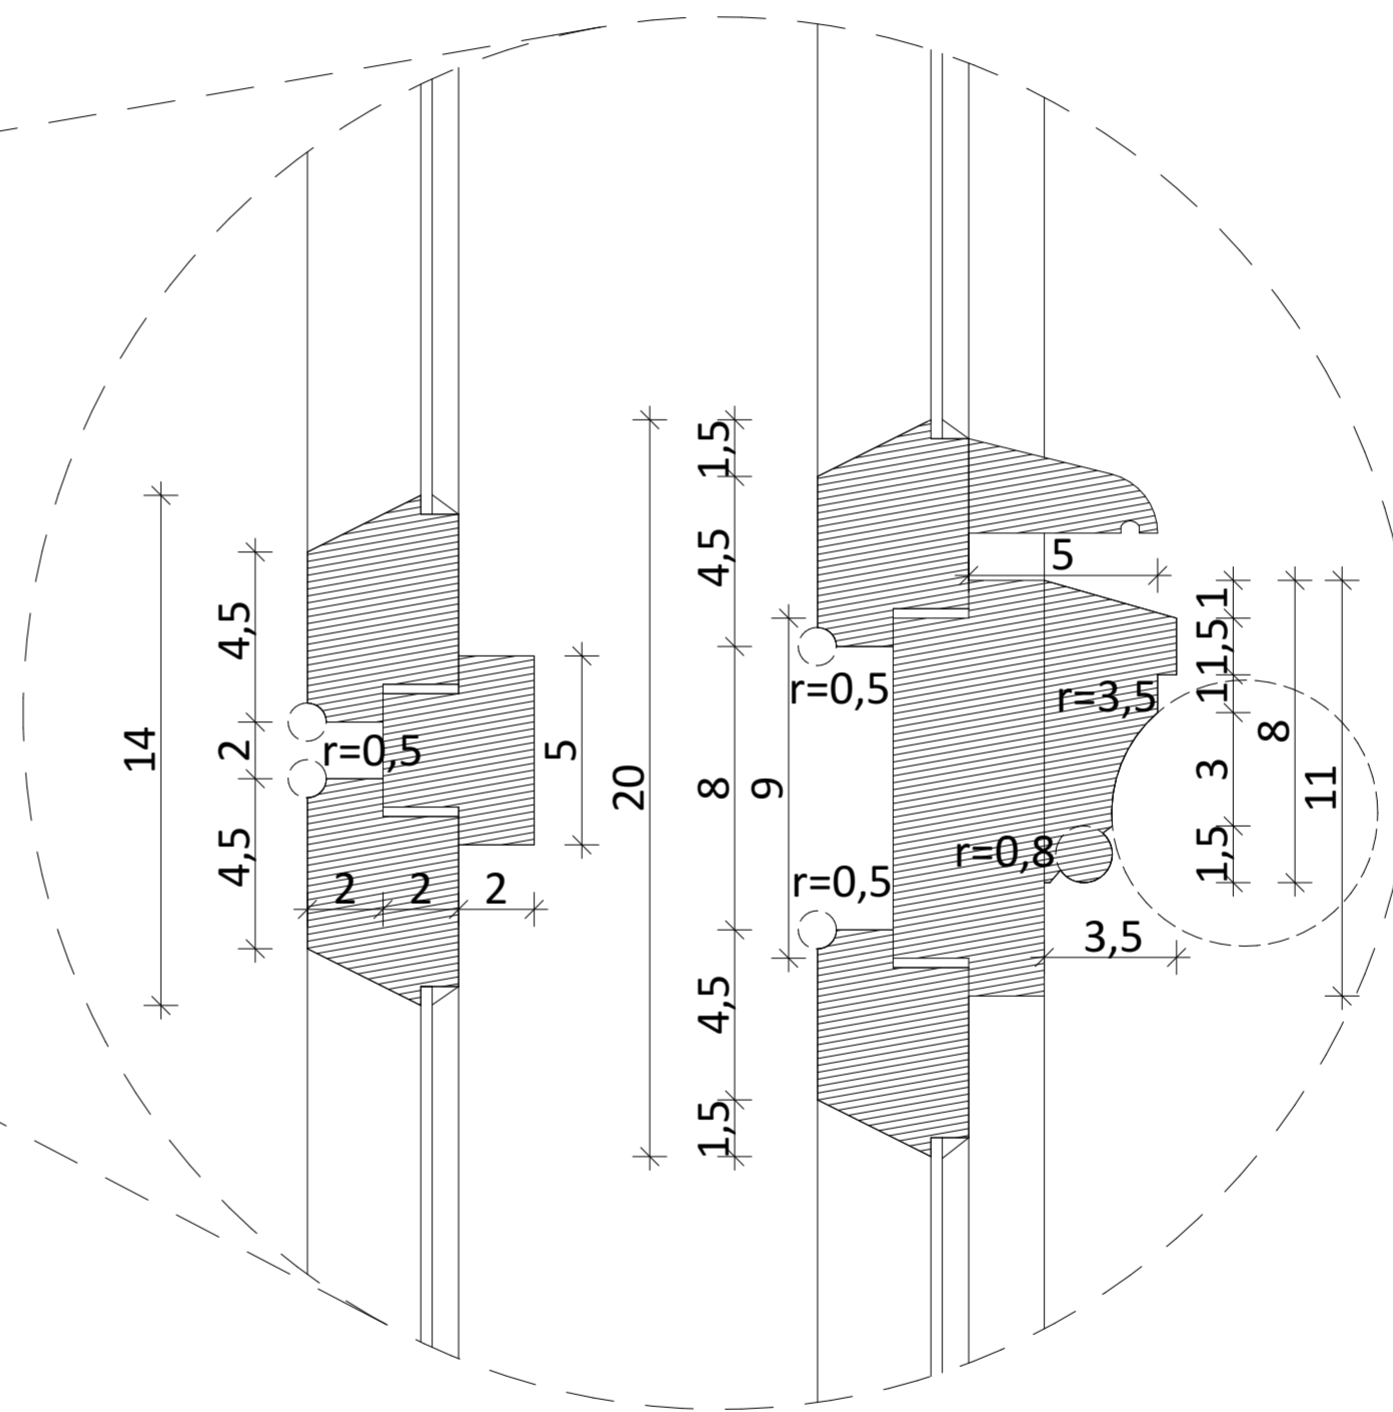

DETAL  
SKALA 1:2

SCHEMAT BUDYNKU / POŁOŻENIE WZGLĘDEM STRON ŚWIATA			
Anna Miller Architekti ul. Spółdzielcza 42/28, 96-300 Żyrardów			
Tytuł projektu: WYMIANA OKIEN W LOKALU MIESZKALNYM ZNAJDUJĄCYM SIĘ W BUDYNKU MIESZKALNYM, WIEŁORODZINNYM, WPISANYM DO REJESTRU ZABYTKÓW			
Lokalizacja inwestycji: ul. Kościuszki 43 m. 13, 96-300 Żyrardów, działka nr ew. 4204/15			
Inwestor: GMINA MIASTO ŻYRARDÓW pl. Jana Pawła II nr 1, 96-300 Żyrardów			
Faza: Inwentaryzacja stolarki okiennej			
ARCHITEKTURA Projektant : mgr inż. arch. Anna Miller, nr uprawnień MA/070/12			podpis
PRZEKRÓJ STOLARKI ZE WSKAZANIEM DELALU			
Data: 06.2018	Skala: 1:10 / 1:2	Format: A2	Nr rysunku: PB_A_I - 02