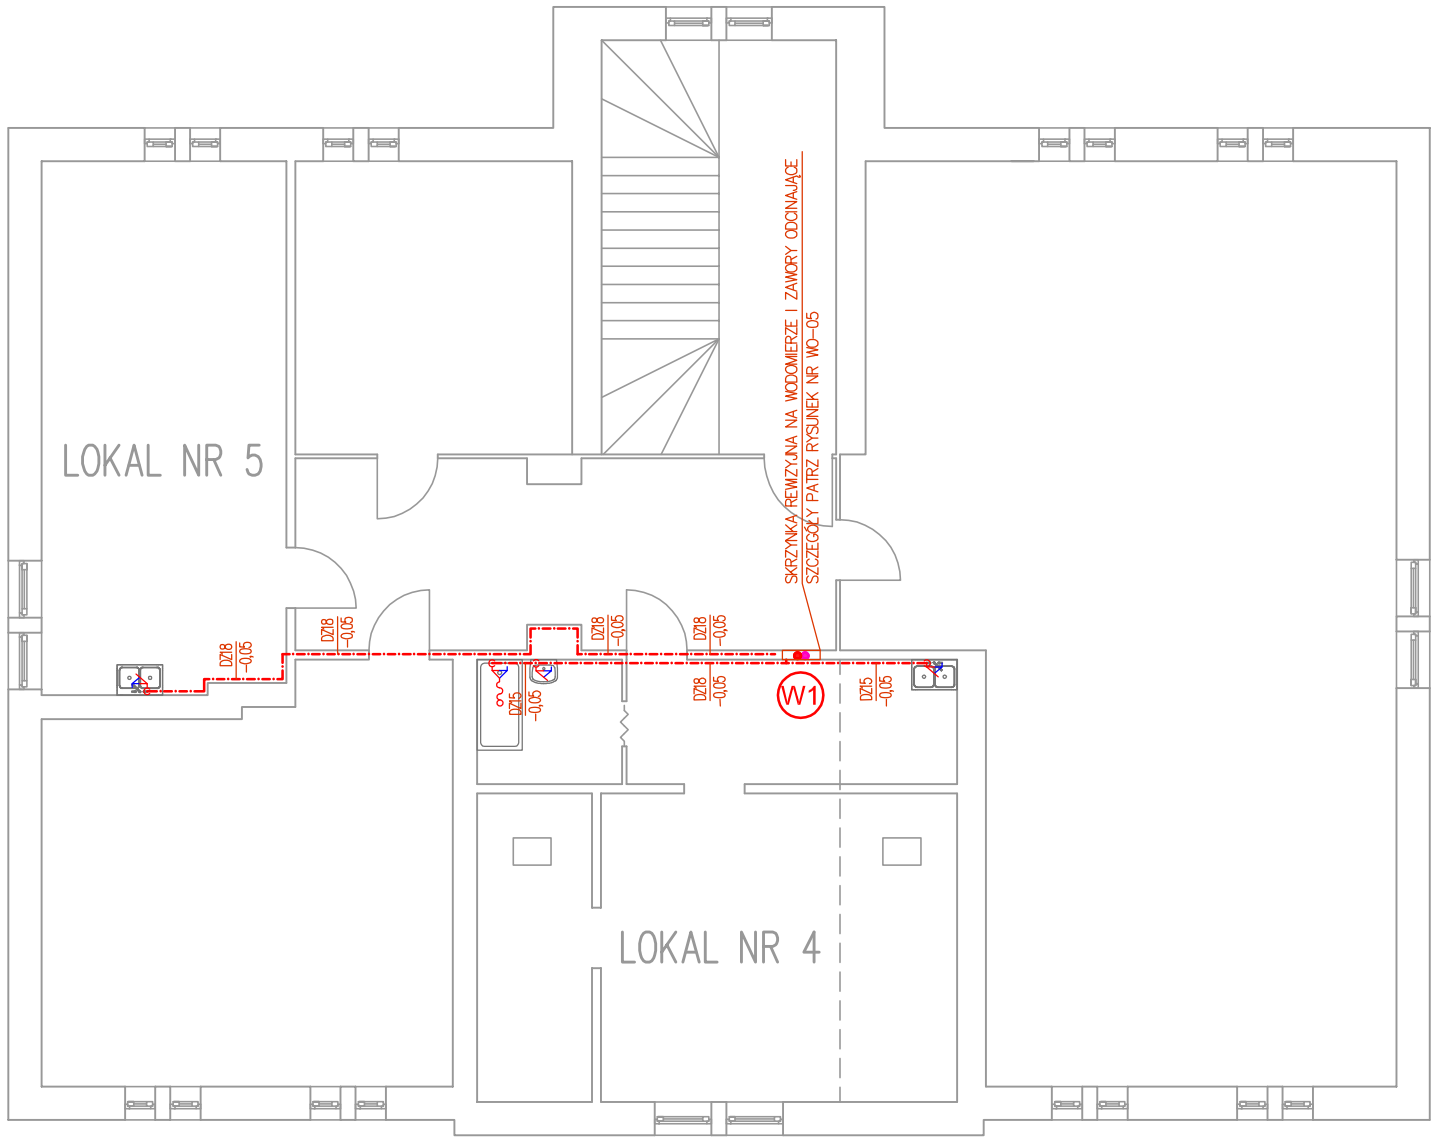

LEGENDA

- WODA CIEPŁA
- CYRKULACJA
- ZMIANA RZĘDNEJ RUROCIĄGU
- ZMIANA KIERUNKU RUROCIĄGU W DÓŁ
- ODGAŁĘZIENIE RUROCIĄGU W DÓŁ
- ZMIANA KIERUNKU RUROCIĄGU W GÓRĘ
- DZ18 -0,05 — OZNACZENIE WYMIARU I RZĘDNEJ RUROCIĄGÓW '–' ODLEGŁOŚĆ OSI RUROCIĄGU OD SUFITU
- W1 — PION INSTALACJI WODNEJ

UWAGI

1. ŚREDNICE NIEOPISANYCH DZIAŁEK ZGODNIE Z ROZWINIĘCIEM INSTALACJI
2. INSTALACJĘ WODY CIEPŁEJ I CYRKULACJI WYKONAĆ Z RUR MIEDZIANYCH TWARDYCH ŁĄCZONYCH ZA POMOCĄ LUTOWANIA MIĘKKIEGO
3. NALEŻY WYKONAĆ IZOLACJĘ TERMICZNĄ INSTALACJI CIEPŁEJ WODY UŻYTKOWEJ I CYRKULACJI OTULINĄ Z WEŁNY MINERALNEJ ZGODNIE Z DZ.U. Nr 201, Poz. 1239.

UWAGI DO PROJEKTU:

RYSUNKI I CZĘŚĆ OPISOWA SĄ CZĘŚCIAMI DOKUMENTACJI WZAJEMNIE UZUPEŁNIAJĄCYMI SIĘ, WSZYSTKIE ELEMENTY UJĘTE W CZĘŚCI OPISOWEJ, A NIE POKAZANE NA RYSUNKACH ORAZ POKAZANE NA RYSUNKACH, A NIE UJĘTE W CZĘŚCI OPISOWEJ, WINNY BYĆ TRAKTOWANE, JAKBY BYŁY UJĘTE W OBU.

W PRZYPADKU WĄTPLIWOŚCI CO DO INTERPRETACJI NINIEJSZEJ DOKUMENTACJI, STWIERDZENIA BŁĘDU, POMYŁKI LUB NIEJASNOŚCI, OFERENT PRZED ZŁOŻENIEM OFERTY ZOBOWIĄZANY JEST ZGŁOSIĆ WW. WĄTPLIWOŚCI INWESTOROWI ORAZ PROJEKTANTOWI W POSTACI ZAPYTANIA CELEM WYJAŚNIENIA.

DO ZAKRESU PRAC WYKONAWCY WCHODZĄ PRÓBY, REGULACJA I URUCHOMIENIA URZĄDZEŃ I INSTALACJI WG OBOWIĄZUJĄCYCH NORM I PRZEPISÓW ORAZ ODDANIE ICH DO UŻYTKOWANIA LUB EKSPLOATACJI ZGODNIE Z OBOWIĄZUJĄCĄ PROCEDURĄ.

MARINSTAL
INSTALACJE SANITARNE W BUDOWNICTWIE
ADRES : LEŚMIERZ 26/2, 95-035 OZORKÓW
TEL : +48 697 113 750
E-MAIL : biuro.marinstal@gmail.com
NIP : 507 005 15 19
REGON :101717866

TYTUŁ OPRACOWANIA	WEWNĘTRZNA INSTALACJA CENTRALNEGO OGRZEWANIA I CIEPŁEJ WODY W BUDYNKU MIESZKALNYM WIELORODZINNYM		
ADRES INWESTYCJI	Żyrardów, ul. Żeromskiego 10, dz. nr 1631/2		
INWESTOR	WSPÓLNOTA MIESZKANIOWA Żyrardów, ul. Żeromskiego 10, 96–300 Żyrardów		
FAZA PROJEKTU	PROJEKT BUDOWLANO–WYKONAWCZY		
TYTUŁ PROJEKTU	RZUT PODDASZA – INSTALACJA CIEPŁEJ WODY I CYRKULACJI		
PROJEKTANT	mgr inż. Marcin Kaczmarek upr. nr LOD/2281/PWOS/13	PODPIS	
SPRAWDZAJĄCY	mgr inż. Tomasz Lewiński upr. nr LOD/2548/PWBS/16	PODPIS	
DATA OPRACOWANIA	CZERWIEC 2018 r.	SKALA	1:100

NR RYSUNKU WO–04