


UWAGI:

- Dokumentację rozpatrywać całościowo, łącznie z pozostałymi rysunkami, opsem technicznym, projektem bran zowymi.
- Nie należy odmierzać wymiarów z rysunku ani też używać go jako szablonu. Przed przystąpieniem do prac budowlanych, wszystkie wymiary należy sprawdzić w naturze.
- Należy używać materiałów posiadających atesty ITB i spełniających wymogi określone przez Warunki Techniczne oraz Polskie Normy.
- W sprawach nie określonych dokumentacją obowiązującą:
- * warunki techniczne wykonania i odbioru robót budowlano-montażowych (wg Ministerstwa Budownictwa i Instytutu Techniki Budowlanej)
- * normy Polskiego Komitetu Normalizacyjnego (PKN),
- * instrukcje, wytyczne i warunki techniczne producentów i dostawców materiałów budowlano-instalacyjnych,
- * przepisy techniczne instytucji kontrolujących jakość materiałów i wykonanych robót.
- Ewentualne wątpliwości wyясnić z Projektantem
- Wprowadzenie zmian bez wiedzy i akceptacji Projektanta lub Inwestora jest zabronione.

SCHEMAT BUDYNKU / POKOŻENIE WZGLĘDEM STRON ŚWIATA

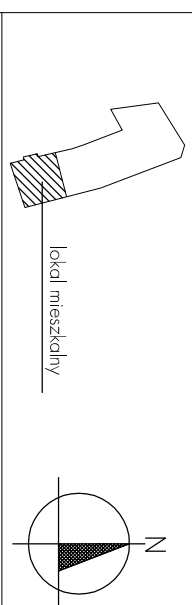

Anna Miller Architektki
ul. Spółdzielcza 42/28, 96-300 Żyrardów

Tytuł projektu:
REMONT LOKALU MIESZKALNEGO
W BUDYNKU WIELORODZINNYM

Lokalizacja inwestycji:
ul. Chopina 2/4, 96-300 Żyrardów, działka nr ew. 3490/1

Inwestor:
GMINA MIASTO ŻYRARDÓW
pl. Jana Pawła II nr 1, 96-300 Żyrardów

Faza:
PROJEKT BUDOWLANY

ARCHITEKTURA Projektant :
mgr inż. arch. Anna Miller,
nr uprawnień MA/070/12

RZUT MIESZKANIA

Data: 03.2018	Skala: 1:50	Format: A3	Nr rysunku: PB_A_RZUT_02
-------------------------	-----------------------	----------------------	------------------------------------