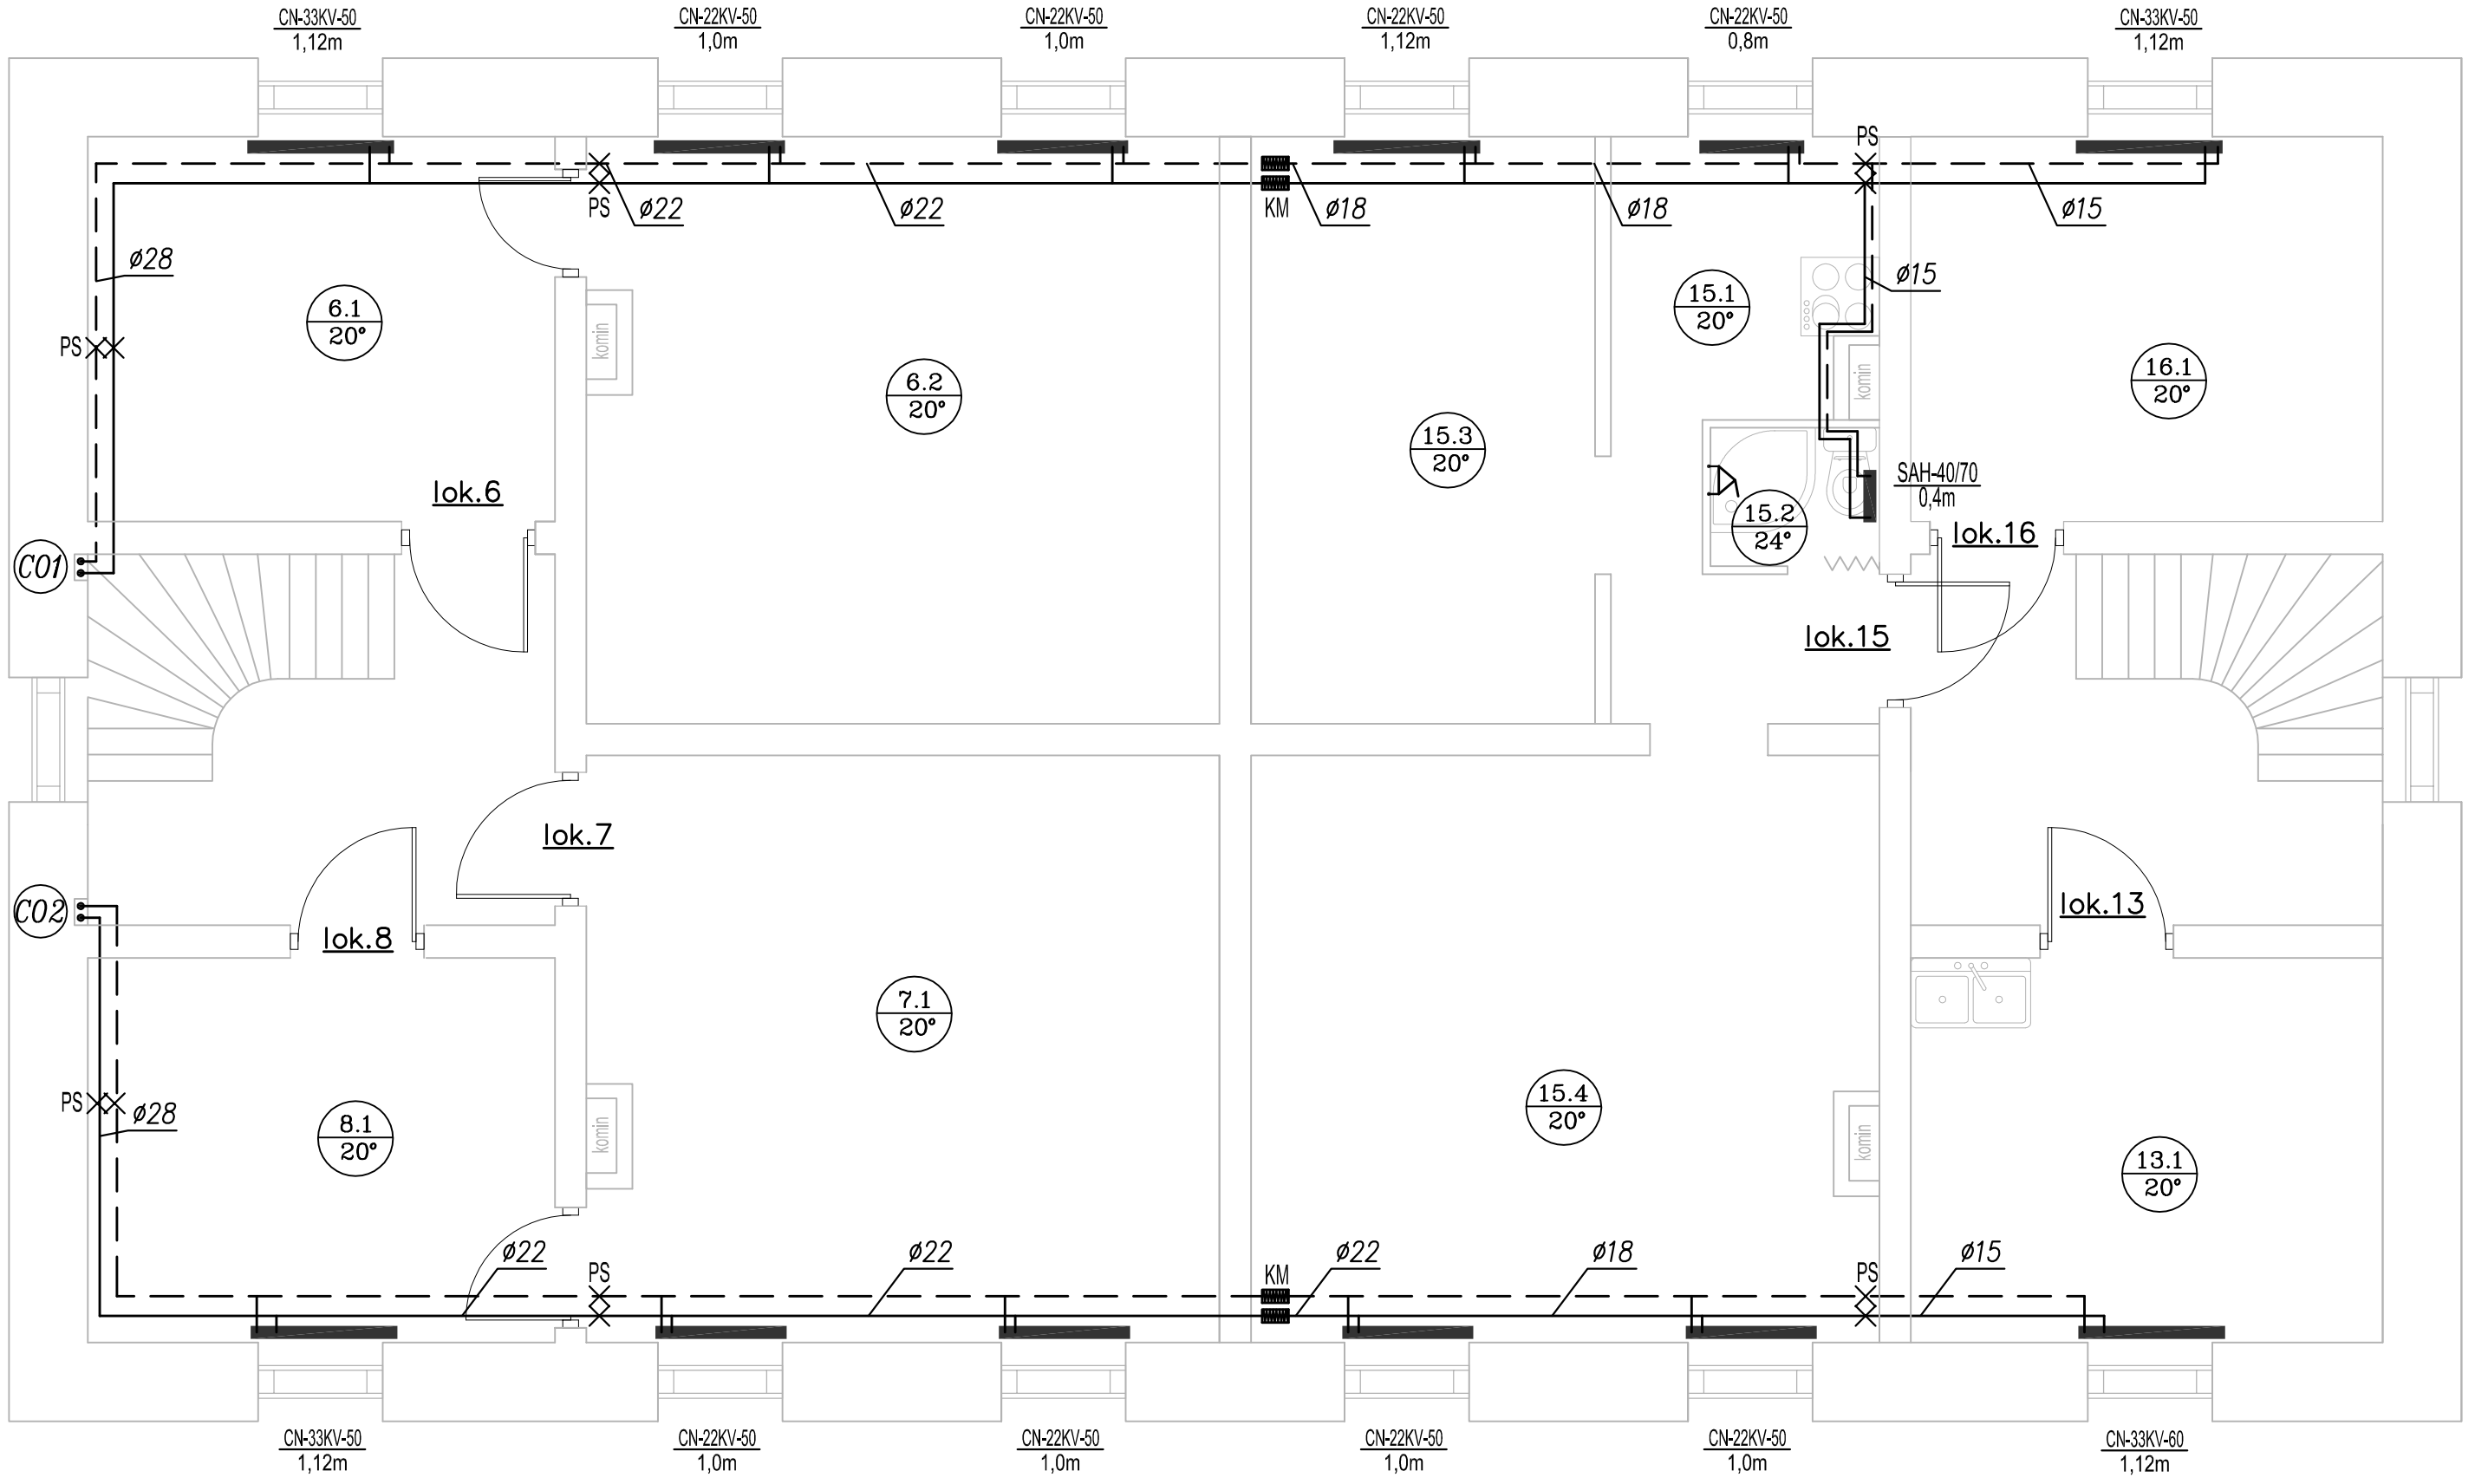

Legenda:

7.2 / 20° — oznaczenie pomieszczeń: lokal 7, pomieszczenie nr 2, temp. obliczeniowa w pom. ti=20°C

C01 — Pion centralnego ogrzewania

——— przewody c.o. – zasilanie

— — — przewody c.o. – powrót

Ø18 Rury KAN–therm ze stali węglowej, ocynkowane zewnętrznie STEEL, Trob = 110 0C, Pmax = 1,6 MPa. Połączenia zaprasowywane typu Press

PS — punkt stały

KM — kompensator mieszkowy

OZNACZENIA GRZEJNIKÓW:

grzejniki stalowy płytowy, COSMO firmy VOGEL&NOOT

typ grzejnika / wysokość grzejnika [cm]

CN-22KV-50 / 0,6m

długość grzejnika [m]

grzejniki łazienkowy drabinkowy SAHARA, firmy Instal–Projekt

typ grzejnika / wysokość grzejnika [cm]

SAH-50/90 / 0,5m

szerokość grzejnika [m]

Biuro Projektowe "OWiS" Grzegorz Głuszczyk
ul.Pułtuska 30, 06-456 Ojrzeń
e-mail: grzegorz.gluszczyk@wp.pl tel. 668-050-429

Opracowanie:	PROJEKT BUDOWLANY Instalacji centralnego ogrzewania w budynku mieszkalnym wielorodzinnym.	Faza projektu: PB
Adres inwestycji:	96-300 Żyrardów ul. Limanowskiego 14 dz. nr ewid. 2588/19 obręb 0002	Skala: 1 : 50
Inwestor:	Wspólnota Mieszkaniowa ul. Limanowskiego 14 96-300 Żyrardów	Data: 04.11.2016
Tytuł rysunku:	Rzut I piętra.	Nr rys: 3

Projektował : mgr inż. Grzegorz Głuszczyk	Nr uprawnień MAZ/0254/PWOS/10 w zakresie sieci i instalacji sanitarnych	Podpis
Sprawdził : mgr inż. Ryszard Najda	Nr uprawnień MAZ/0453/PBS/15 w zakresie sieci i instalacji sanitarnych	Podpis