


OKNO O - 01

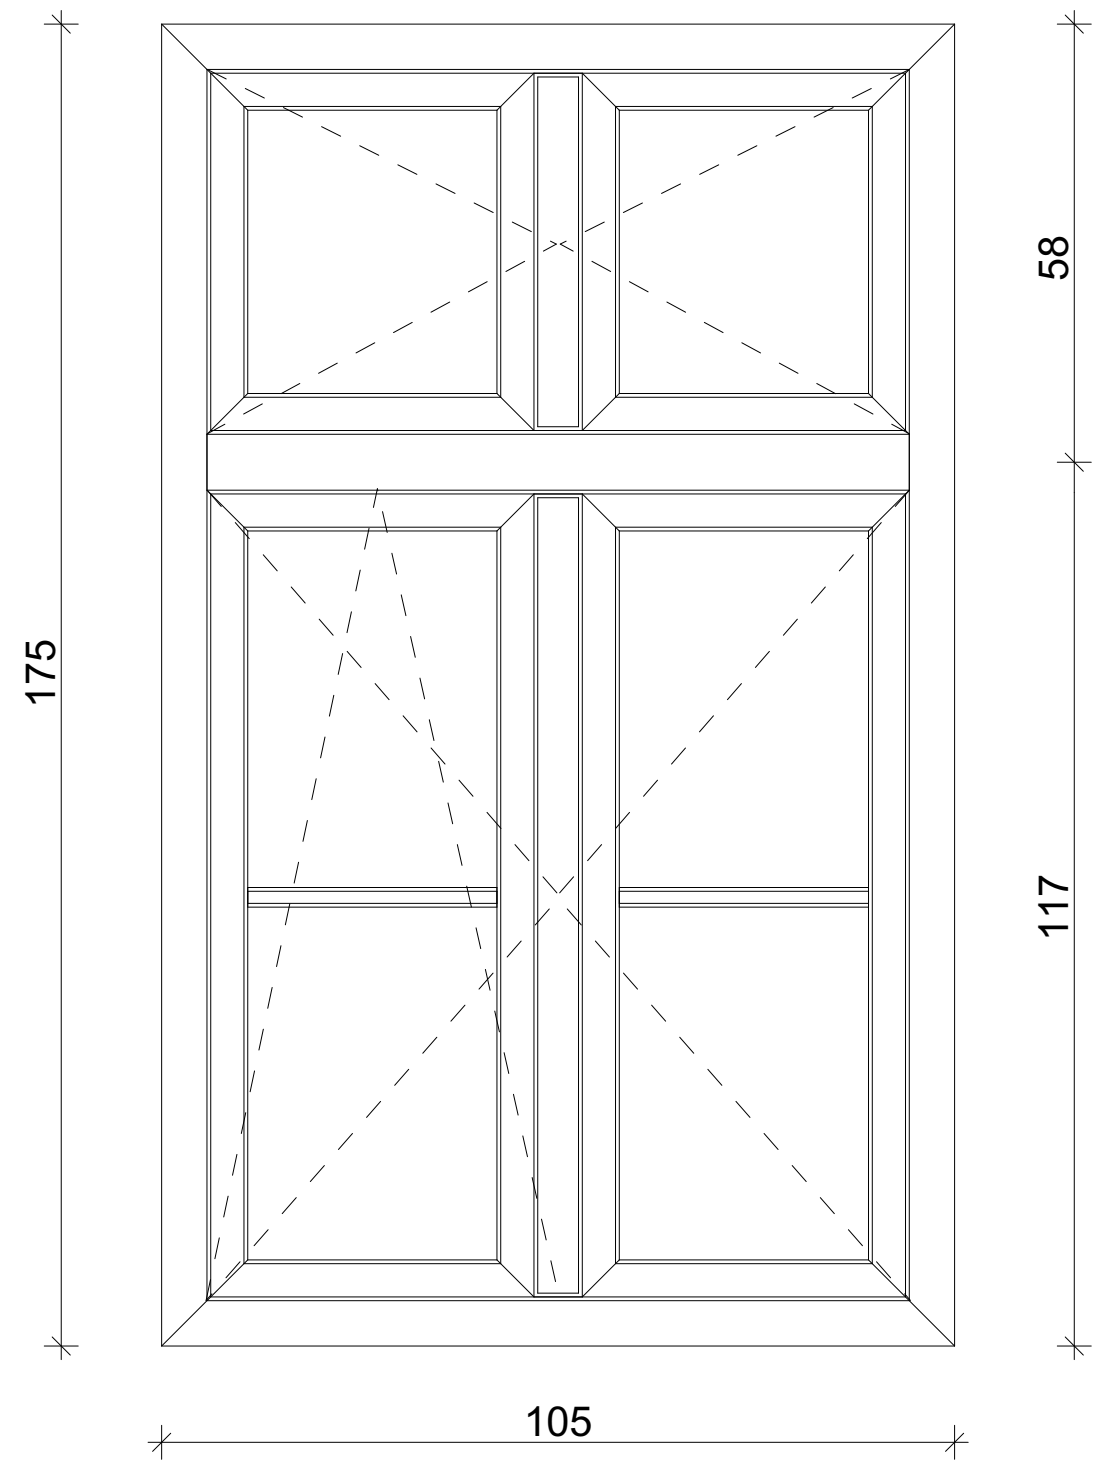

OKNO O - 02

UWAGI:

- Dokumentację rozpatrywać całościowo, łącznie z pozostałymi rysunkami, opisem technicznym, projektami branżowymi.
- Nie należy odmierzać wymiarów z rysunku ani też używać go jako szablonu. Przed przystąpieniem do prac budowlanych, wszystkie wymiary należy sprawdzić w naturze.
- Ewentualne wątpliwości wyjaśnić z Projektantem
- Wprowadzanie zmian bez wiedzy i akceptacji Projektanta lub Inwestora jest zabronione.

OPIS NOWOPROJEKTOWANEJ STOLARKI:

Okna zaprojektowano na podstawie stolarki zamontowanej w tym obiekcie w latach 2016-2017. Nowe okna wykonane mają być z profili PCV prostych, co najmniej pięciokomorowych, w okleinie zewnętrznej w kolorze "ORZECH", w kolorze białym od środka. Szklenie pakietami dwuszybowymi, jednokomorowymi 4/16/4, o przenikalności ciepła mniejszej bądź równej 1,0 [W/m²*K]. Szerokość ramiaków powinna być zbliżona do ramiaków istniejących. We wszystkich oknach zamontować należy nawiewniki powietrza.


OKNO O - 01

Okno jednokwaterowe. Skrzydło otwierane do środka-prawe, podzielone dwoma szprosami weneckimi na trzy równe części widocznego fragmentu szyby zewnętrznej.

OKNO O - 02

Kwatery górne i dolne z ruchomym słupkiem, otwierane do środka, oddzielone poziomym szprosem konstrukcyjnym, stałym. Kwatery dolne podzielone symetrycznie szprosami weneckimi na dwie równe części widocznego fragmentu szyby zewnętrznej, skrzydła prawe - funkcyjne rozwierno-uchylne, skrzydła lewe - bierno.

Niezbędnie uzupełnić brakującą warstwę cegieł w otworze okiennym usytuowanym na ścianie szczytowej, przywracając tym samym pierwotny wymiar wysokości. Niezbędna wymiana parapetów wewnętrznych na nowe wykonane z drewna.

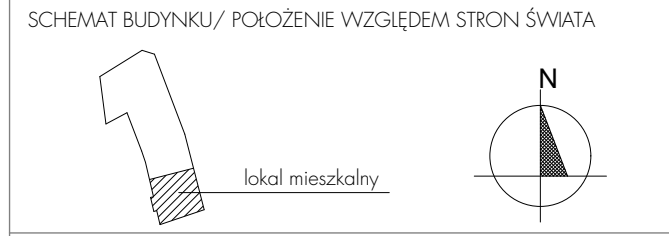

 Anna Miller Architekci
ul. Spółdzielcza 42/28, 96-300 Żyrardów

Tytuł projektu:
**REMONT LOKALU MIESZKALNEGO
W BUDYNKU WIELORODZINNYM**

Lokalizacja inwestycji:
ul. Chopina 2, 96-300 Żyrardów, działka nr ew. 3490/1

Inwestor:
GMINA MIASTO ŻYRARDÓW
pl. Jana Pawła II nr 1, 96-300 Żyrardów

Faza:
PROJEKT BUDOWLANY

ARCHITEKTURA Projektant : mgr inż. arch. Anna Miller, nr uprawnień MA/070/12	podpis
--	--------

WIDOK ZEWNĘTRZNY NOWYCH OKIEN
O - 01, O - 02

Data: 03.2018	Skala: 1:10	Format: A3	Nr rysunku: PB_A_O - 03
------------------	----------------	---------------	----------------------------