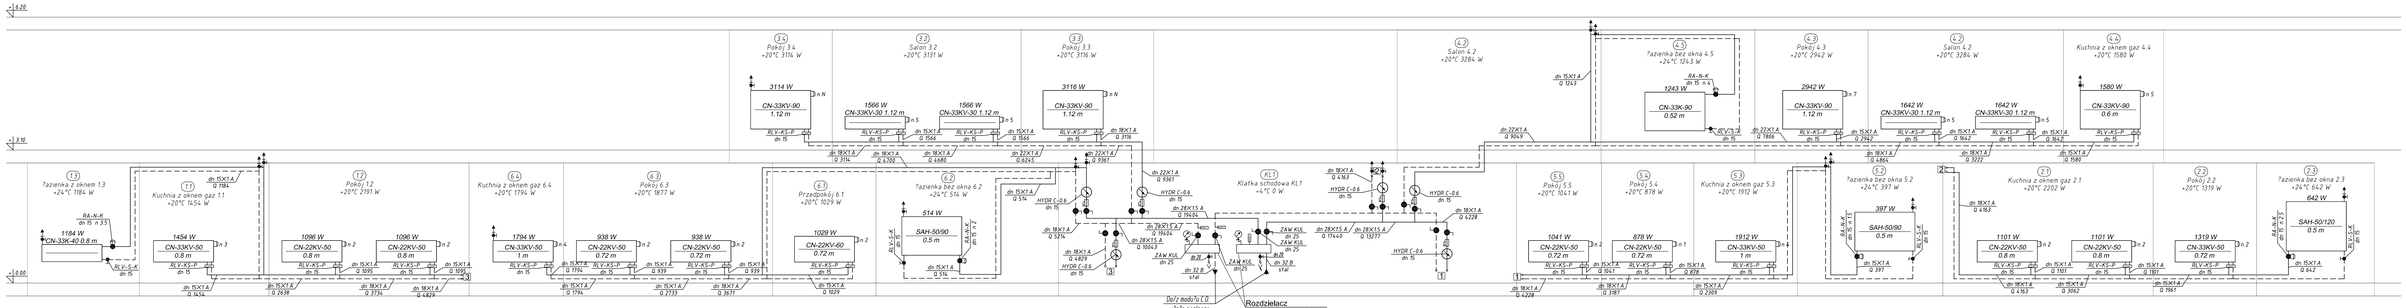

Schemat odpowietrzenia pionu

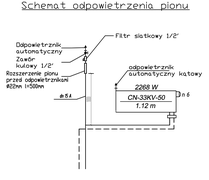

Schemat podłączenia grzejnika

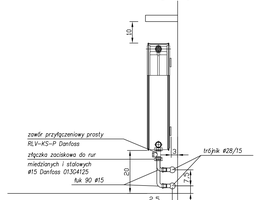

Legenda:

Biuro Projektowe "OWIS" Grzegorz Głuszczyk
ul.Pułtuska 30, 06-456 Ojrzeń
e-mail: grzegorz.gluszczyk@wp.pl tel. 668-050-429

Opracowanie:	PROJEKT BUDOWLANY Instalacji centralnego ogrzewania w budynku mieszkalnym wielorodzinnym.	Faza projektu:	PB
Adres inwestycji:	96-300 Żyrardów ul.Kościuszki 20 dz. nr ewid. 4177/1 obręb 0004	Skala:	- : -
Inwestor:	Wspólnota Mieszkaniowa ul. Kościuszki 20 96-300 Żyrardów	Data:	28.01.2018
Tytuł rysunku:	Rozwinięcie instalacji.	Nr rys:	5
Projektował : mgr inż. Grzegorz Głuszczyk	Nr uprawnień MAZ/0254/PWOS/10 w zakresie sieci i instalacji sanitarnych	Podpis	
Sprawdził : mgr inż. Ryszard Nająda	Nr uprawnień MAZ/0453/PBS/15 w zakresie sieci i instalacji sanitarnych	Podpis	