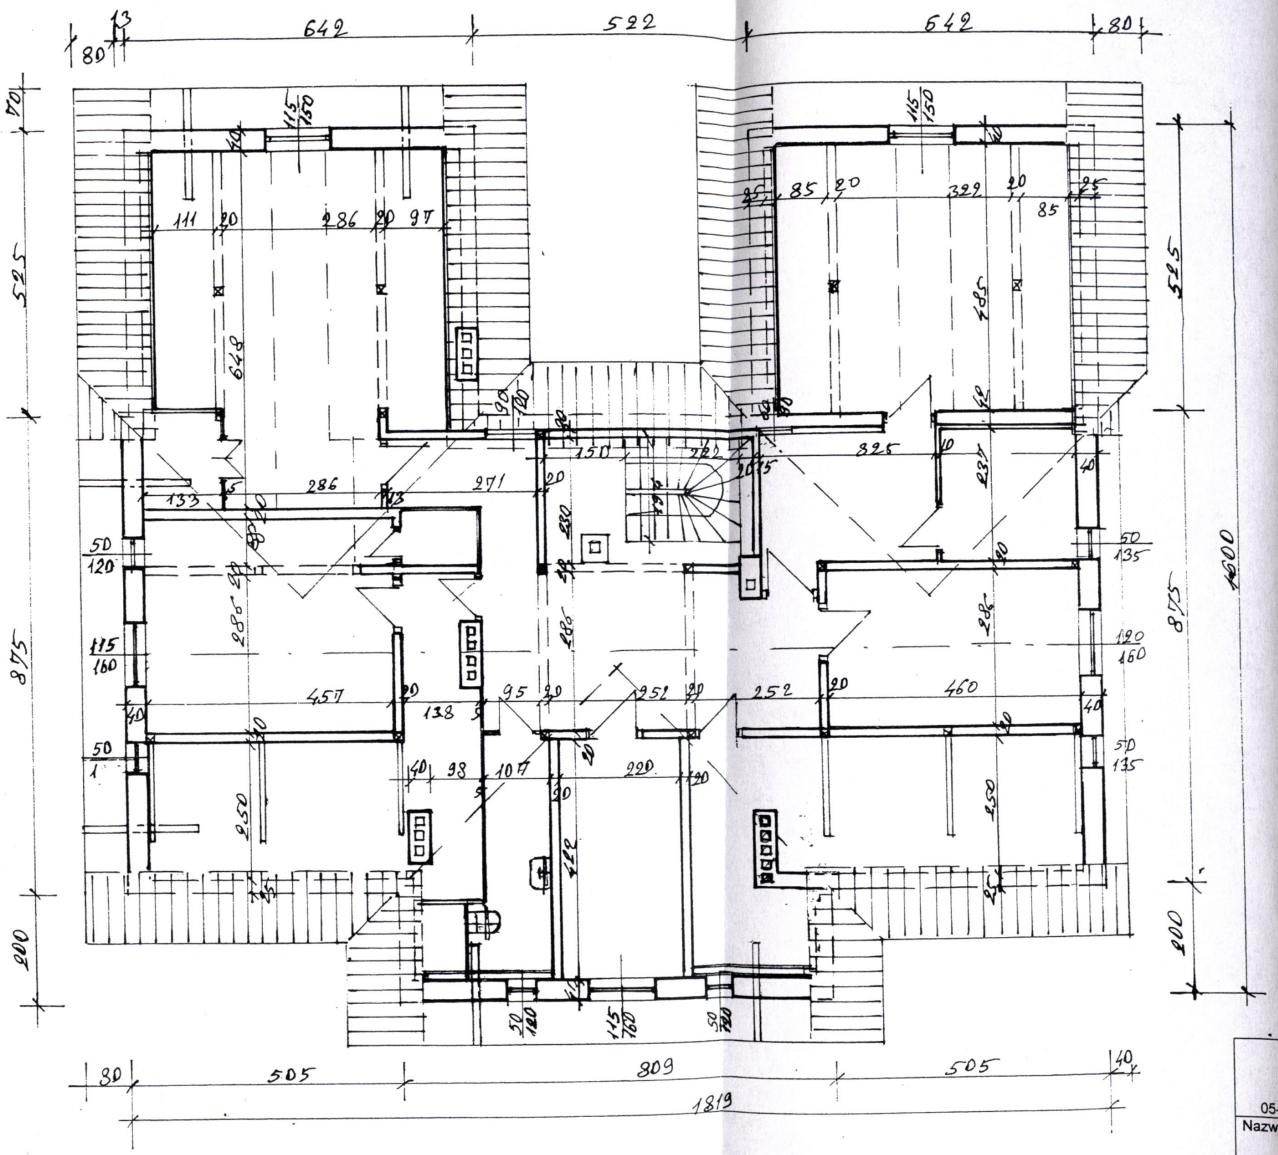

STAROSTWO POWIATOWE
w ŻYRARDOWIE
ul. Limanowskiego 45, kod 96-300
tel. 855-35-99, fax 855-20-21

OŚRODEK BADAWCZO-ROZWOJOWY KONSTRUKCJI BUDOLANYCH
I DORADZTWA TECHNICZNEGO „EKSPERT-BUD"
PRACOWNIA PROJEKTOWO-BADAWCZA
05-840 Brwinów ul. Peronowa 2/1 tel./fax (0-22) 729-47-47 tel. kom. 0-506 16-56-65

Nazwa opracowania: **OCENA STANU TECHNICZNEGO** WRAZ Z PRZEDMIAREM I PROJEKTEM ORGANIZACJI REMONTU KONSTRUKCJI DACHU BUDYNKU PGM ŻYRARDÓW SP. Z O. O. w Żyrardowie przy ul. Armii Krajowej 5	Nr oprac.: 20/05
Tytuł rysunku: RZUT PODDASZA	Skala: 1:100

Projektował:	Data:	Nr uprawn.:	Podpis:	Nr rysunku:
Michał Kowalski	III.2005 r.	75/Wa'71 MAZ/BO/4495/01		2