

Żyrardów, dnia 15.02.2018r.

ZAPYTANIE OFERTOWE

Przedsiębiorstwo Gospodarki Mieszkaniowej Żyrardów Sp. z o.o zaprasza do złożenia oferty na:
„Wymianę 2 szt. drewnianej stolarki okiennej w lokalu mieszkalnym nr 5 przy ul. Narutowicza 40 w Żyrardowie
:

1. Szczegółowy opis techniczny przedmiotu zamówienia został przedstawiony w załączniku nr 2 do zapytania.
2. Termin realizacji: 30 dni od podpisania umowy.
3. Ofertę należy złożyć w wersji papierowej w zamkniętej kopercie do dnia 23.02.2018r. do godz. 9⁰⁰ w siedzibie Głównego Wykonawcy 96-300 Żyrardów, ul. Armii Krajowej 5 pokój nr 7(sekretariat).
4. Otwarcie ofert odbędzie się w dniu 23.02.2018r. o godz. 9¹⁰ w siedzibie Głównego Wykonawcy.
5. Kryterium oceny ofert: **najniższa cena.**
6. Niezwłocznie po wyborze najkorzystniejszej oferty Główny Wykonawca zawiadomi oferentów o wyborze najkorzystniejszej oferty.
7. Do formularza oferty należy załączyć:
 - a) potwierdzenie doświadczenia 18 miesięcy pracy na zabytkach.
 - b) aktualny odpis z właściwego rejestru albo aktualne zaświadczenie o wpisie do Centralnej Ewidencji i Informacji o Działalności Gospodarczej.
8. Głównemu Wykonawcy przysługuje prawo zamknięcia zapytania bez wybrania którejkolwiek z ofert bez podania przyczyny.

ZALĄCZNIKI:

Załącznik nr 1- Formularz ofertowy

Załącznik nr 2 – Opis techniczny przedmiotu zamówienia

P.G.M. Żyrardów Spółka z o.o.
PROKURANT


mgr inż. Paweł Rzeszot

P.G.M. Żyrardów Spółka z o.o.
Prezes Zarządu


mgr inż. Mirosław Urbański

FORMULARZ OFERTOWY

Nazwa Podwykonawcy.....

Adres Podwykonawcy.....

Dane kontaktowe.....
(Telefon, e-mail)

Uczestnicząc w postępowaniu o udzielenie zamówienia prowadzonego w trybie zapytania ofertowego dotyczącym

Wymiany 2 szt. drewnianej stolarki okiennej w lokalu mieszkalnym nr 5 przy ul. Narutowicza 40 w Żyrardowie”

1. Oferujemy wykonanie zamówienia zgodnie z warunkami określonymi w zapytaniu ofertowym w cenie:

netto za cały przedmiot zamówienia zł

Słownie:zł

Stosownie do Ustawy VAT art. 17 ust.8 pkt. 1h o odwrotnym obciążeniu VAT.

2. Oświadczamy, że wykonamy zamówienie zgodnie z wymogami określonymi w zapytaniu ofertowym
3. Podana cena zawiera wszystkie koszty związane z wykonaniem w/w zamówienia.
4. Zobowiązujemy się wykonać przedmiot zamówienia w terminie 30 dni od podpisania umowy
5. Okres gwarancji 60 miesięcy
6. Okres rękojmi

Miejscowość, data

Pieczęć i podpisy osób uprawnionych

PROJEKT WYMIANY OKIEN

RODZAJ INWESTYCJI:

Wymiana stolarki okiennej w lokalu mieszkalnym w budynku mieszkalnym, wielorodzinnym.

LOKALIZACJA:

96-300 Żyrardów
ul. Gabriela Narutowicza 40;
nr ewid. działki 2579/2

GŁÓWNY WYKONAWCA:

Przedsiębiorstwo Gospodarki Mieszkaniowej Żyrardów Spółka z o.o.;
96-300 Żyrardów; ul. Armii Krajowej 5

Autor projektu: inż. arch. Cezary Kilar


P.G.M. Żyrardów Spółka z o.o.
Kierownik Działu Inwestycji i Remontów


inż. arch. Cezary Kilar

Żyrardów, styczeń 2018 r.

ZAWARTOŚĆ OPRACOWANIA

1. Strona tytułowa
2. Spis zawartości
3. Plan sytuacyjny – mapa
4. Opis techniczny
5. Część fotograficzna z naniesionymi wymiarami zewnętrznymi
6. Widok zewnętrzny nowej stolarki okiennej, jednoramowej, drewnianej.

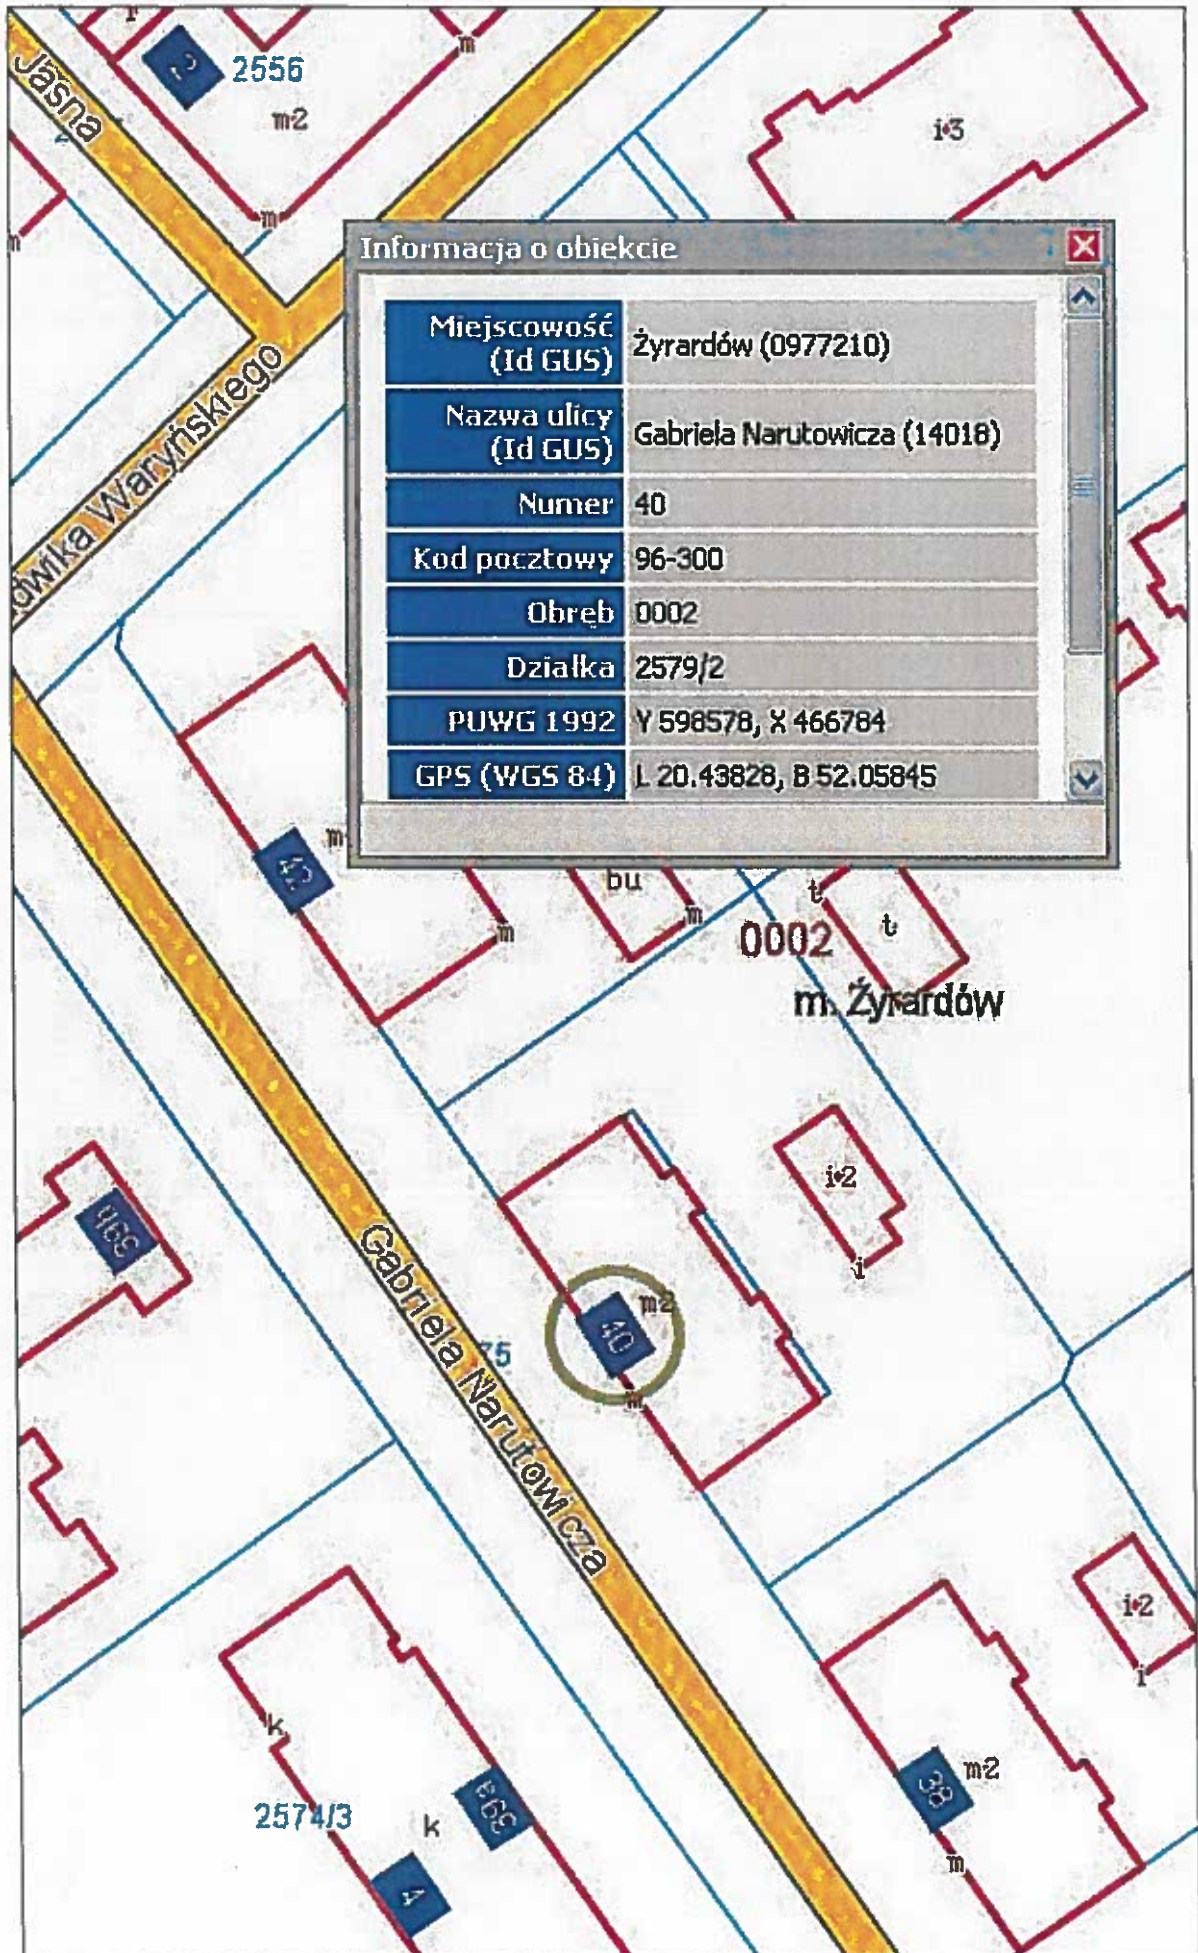

OPIS TECHNICZNY

TEMAT OPRACOWANIA: wymiana stolarki okiennej w lokalu mieszkalnym nr 5, w budynku mieszkalnym, wielorodzinnym, przy ul. Gabriela Narutowicza 40 w Żyrardowie

Główny Wykonawca: Przedsiębiorstwo Gospodarki Mieszkaniowej Żyrardów Spółka z o.o., 96-300 Żyrardów, ul. Armii Krajowej 5

OPIS

1. Podstawa opracowania

Przedmiotowe okna umiejscowione są w budynku mieszkalnym, wielorodzinnym, wielokondygnacyjnym, murowanym w technologii tradycyjnej.

W/w obiekt, zlokalizowany przy ul. Gabriela Narutowicza 40 w Żyrardowie.

Decyzją Wojewódzkiego Konserwatora Zabytków w Skierniewicach, został objęty prawną ochroną konserwatorską, poprzez wpis do rejestru zabytków.

Ochronie podlega bryła budynku wraz z jego wystrojem architektonicznym.

Przedmiotem opracowania jest stolarka okienna, zlokalizowana w mieszkaniu nr 5.

2. Charakterystyka rozwiązania projektowego i sposób dokonania wymiany

Projektuje się wymianę w w/w lokalu stolarki okiennej (2 szt.), z zachowaniem istniejącego kształtu, w kolorystyce brązowej. Istniejące okna wykonane są z drewna w konstrukcji skrzynkowej. Nowe okna wykonane będą z drewna w konstrukcji jednoramowej z odtworzeniem podziałów i profili, odtwarzającym wygląd istniejący. Kwatery dolne z ruchomym słupkiem otwierane do środka, kwatery górne zwieńczone łukiem, otwierane do środka. Szerokość ramiaków ma być zbliżona do istniejących, z tolerancją do 1 cm. Okna oszklone będą pakietami zespolonymi o przenikalności $k=1,2$ lub mniejszym.

Parapety zewnętrzne - istniejące - wykonane z cegły, wewnętrzne wykonane z drewna szerokości ok. i 32 cm, wysokość około 3 cm.

3. Technologia wykonania wymiany


1. Istniejące okna należy w sposób ostrożny wykuć z ościeży. Należy zwrócić przy tym uwagę na nie naruszenie ościeży elewacji. Prace związane z wykuciem należy prowadzić ręcznie, z zastosowaniem narzędzi wolnoobrotowych.
2. Ościeże należy oczyścić, w przypadku konieczności – uzupełnić powstałe w czasie wykuwania drobne ubytki
3. Po ewentualnych naprawach ościeży, okna należy montować dostawiając ościeżnice do parapetów zewnętrznych.
4. Szczelinę między ościeżnicami a ościeżami wypełnić pianką poliuretanową. Po związaniu nadmiar pianki obciąć, a szczelinę od strony wewnętrznej uzupełnić zaprawą tynkarską. Styk ościeżnicy od strony zewnętrznej, z murem oraz podokiennikiem ceglany, uszczelnić zaprawą zewnętrzną mrozoodporną.
5. Ewentualne ubytki tynku od strony wewnętrznej uzupełnić masą szpachlową i uzupełnić powłokę malarską.

P.G.M. Żyrardów Spółka z o.o.
Kierownik Działu Inżynierii i Remontów

inż. arch. Cezary Kilar

OKNA ISTNIEJĄCE



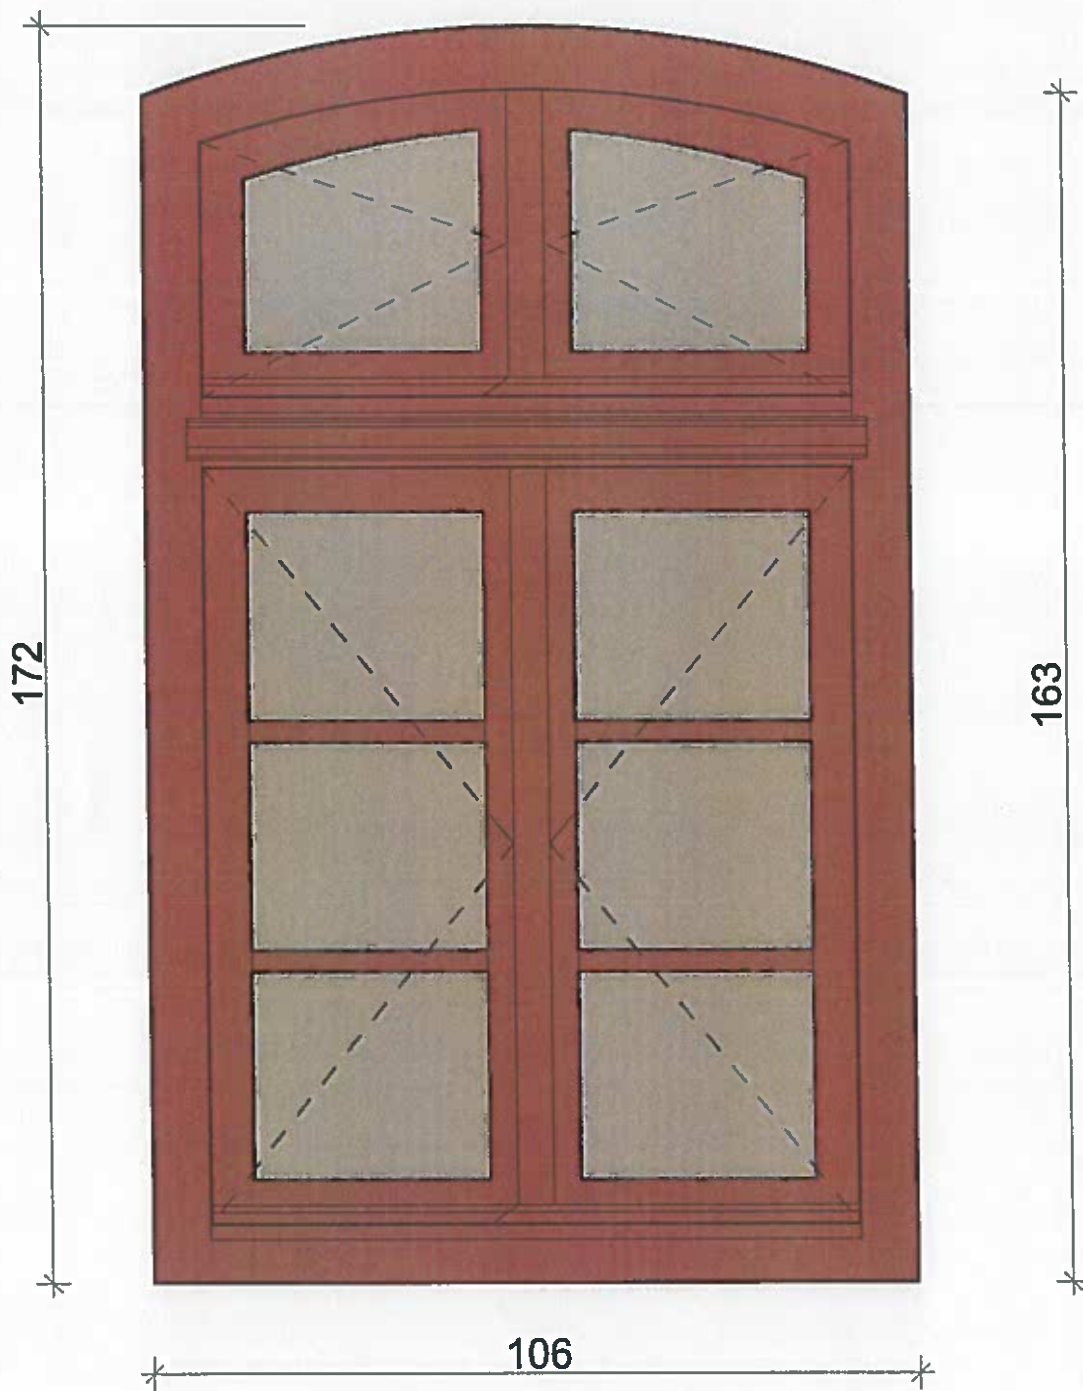

WIDOK NOWEGO OKNA OD STRONY ELEWACJI	
SKALA 1:10	
ADRES:	UL. NARUTOWICZA 40 M. 5
ILOŚĆ:	2 sztuki z nawiewnikiem w każdym oknie

P.G.M. Zyrardów Spółka z o.o.
 Kierownik Biura Projektów i Remontów
inż. arch. Cezary Kilar

PARAPETY WEWNĘTRZNE, DREWNIANE, DWUKROTNIE MALOWANE Z MONTAŻEM

Adres: Żyrardów, ul. Narutowicza 40 m. 5

wymiary: 125 cm x 32 cm x 3 cm
(długość) (szerokość) (wysokość)

ilość: 2 sztuki