


UWAGI:

1. Niniejszy rysunek należy rozpatrywać łącznie z całym wielobranżowym projektem, którego jest integralną częścią.
2. Przed przystąpieniem do robót Wykonawca powinien sprawdzić na budowie wszystkie rzędne wysokościowe oraz wymiary poziome; rozwiązania wynikające z różnic wymiarów podanych na rysunku i wymiarów rzeczywistych należy uzgodnić z Projektantem.
3. Wszystkie prace należy wykonywać zgodnie z właściwymi regulacjami prawnymi i normatywnymi oraz zgodnie ze sztuką budowlaną.
4. Wskazane produkty należy rozumieć jako komplet niezbędnych elementów i dodatków niezbędnych do właściwego montażu oraz ich poprawnego funkcjonowania zgodnie z zaleceniami producentów.
5. Wszystkie prace przygotowawcze, podstawowe, wykończeniowe, użytkowe, eksploatacyjne i konserwacyjne, związane z zastosowaniem wskazanych produktów, należy wykonywać zgodnie z instrukcjami, procedurami i metodami wymaganymi i przewidzianymi przez producentów danych produktów i powinny być poprzedzone zapoznaniem się przez Wykonawcę z właściwymi kartami katalogowymi i instrukcjami producentów.

DREWNO C24

jednostka projektowa:	
Cadart P.K.B Krzysztof Piotrowski	
Żwirowa 48	
05-090 Raszyn	
projektował:	podpis:
inż. Krzysztof Piotrowski	
upr. nr: MAZ/001/POOK/06	
opracował:	
inż. Krzysztof Sałyga	
inwestor:	
Przedsiębiorstwo Gospodarki	
Mieszkaniowej Żyrardów Sp. z o.o.	
Ul. Armii Krajowej 5 96-300 Żyrardów	
adres inwestycji:	
Lokal nr 4	
ul. Chopina 2	
96-300 Żyrardów	
tytuł projektu:	data:
Remont lokalu mieszkalnego	03 / 2018
stadium:	branża:
projekt BUDOWLANY	KONSTRUKCJA
nazwa rysunku:	nr rysunku:
Detale stropu drewnianego	K2

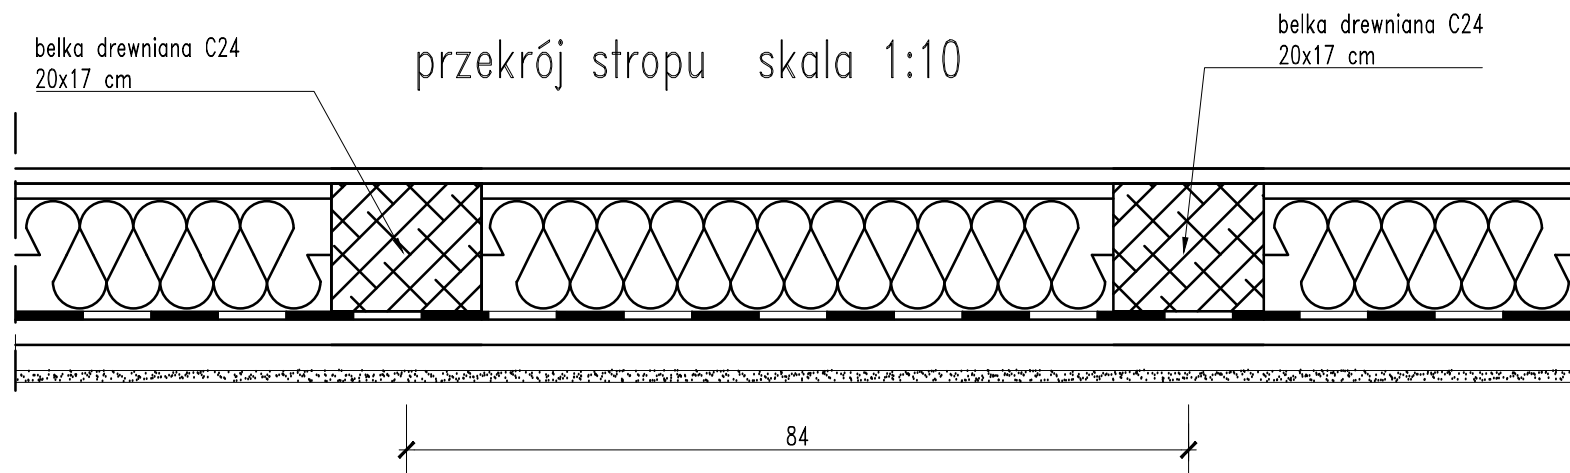

detal oparcia na ścianie zewnętrznej skala 1:10

detal oparcia na ścianie wewnętrznej skala 1:10

