
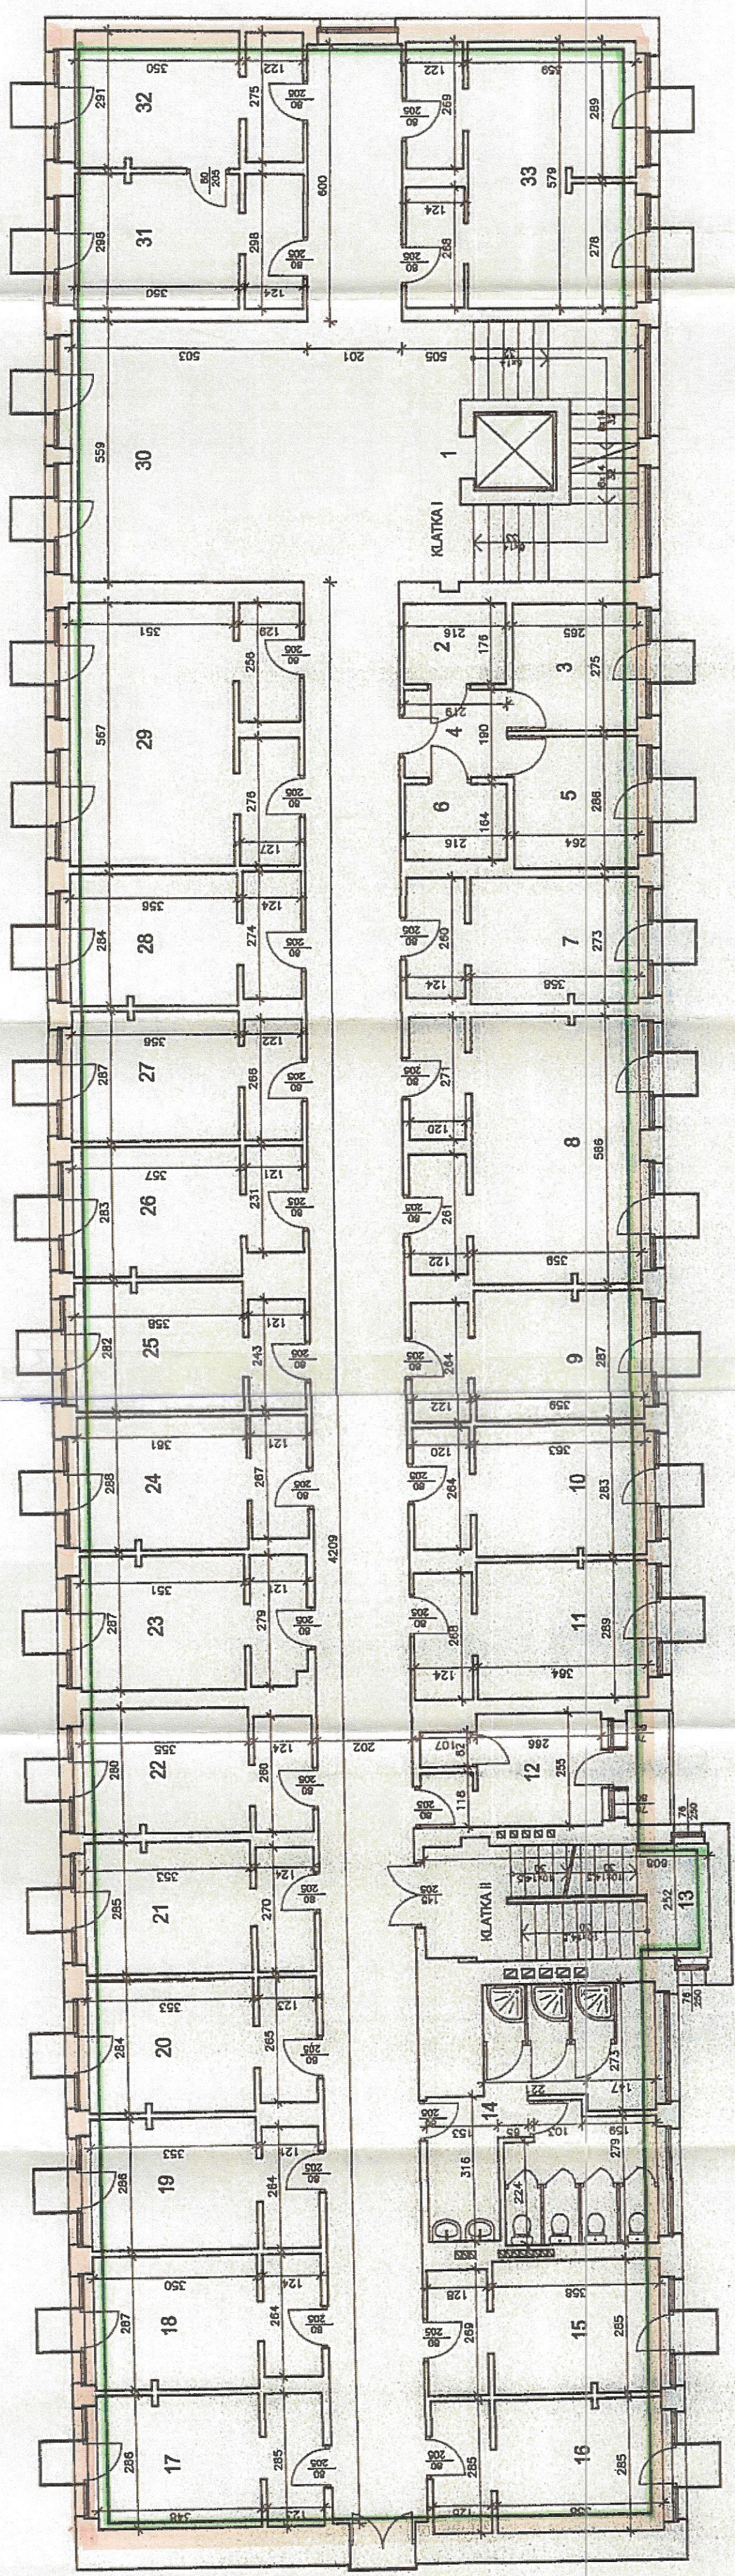


LO szkoła  
Miejska Szkoła Sportowa  
w Katowicach

- LEGENDA:
- wanna
  - łazienka
  - zlew
  - umywalka
  - prysznic
  - WC
  - obrys lokalu nr 1

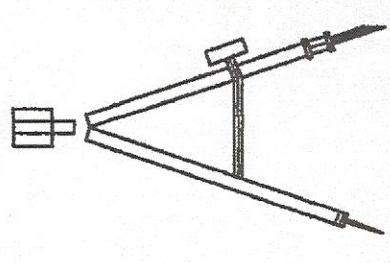

LOKAL NR 1 PIĘTRO V		
NR		[m <sup>2</sup> ]
1	SCHODY NR 1	23,51
2	GOSPODARSTWO	3,94
3	GOSPODARSTWO	7,78
4	KORYTARZ	4,06
5	GOSPODARSTWO	8,10
6	GOSPODARSTWO	3,66
7	GOSPODARSTWO	13,70
8	POKÓJ	28,68
9	POKÓJ	14,05
10	POKÓJ	14,10
11	POKÓJ	14,12
12	SOCJALNE	9,58
13	SCHODY NR 2	15,23
14	WIEŻEL SANITARNY	23,68
15	POKÓJ	14,01
16	POKÓJ	14,10
17	POKÓJ	14,16
18	POKÓJ	13,71
19	POKÓJ	13,88
20	POKÓJ	13,83
21	POKÓJ	14,04
22	POKÓJ	13,59
23	POKÓJ	13,78
24	POKÓJ	13,82
25	POKÓJ	13,88
26	POKÓJ	13,43
27	POKÓJ	14,01
28	POKÓJ	13,88
29	POKÓJ	27,89
30	KOMUNIKACJA	137,32
31	POKÓJ	15,03
32	POKÓJ	14,23
33	SALA	28,88
SUMA		600,9

SUMA LOKAL 1 3 432,05

**PRECYZJA**  
FAX: 512-361-811  
TEL: 22-302-94-50  
ul. REMBIELIŃSKA 20/166 03-352 WARSZAWA

Opis:	OBIEKT UŻYTECZNOŚCI PUBLICZNEJ ul. Waryńskiego 1, Żyrardów		
Plan:	PROJEKT WYDZIELENIA LOKALU		
Temat:	INWENTARYZACJA BUDOWLANA		
Prace projektowe:	RZUT PIĘTRA V		
Skala:	1:100	Opis:	177/Mier/3
Podpis:	inż. Ryszard Nalepski	Opis:	177/Mier/3
Data:	09.2013	mgr inż. Paweł Jabłonowski	7